


PŮDORYS - NOVÝ STAV

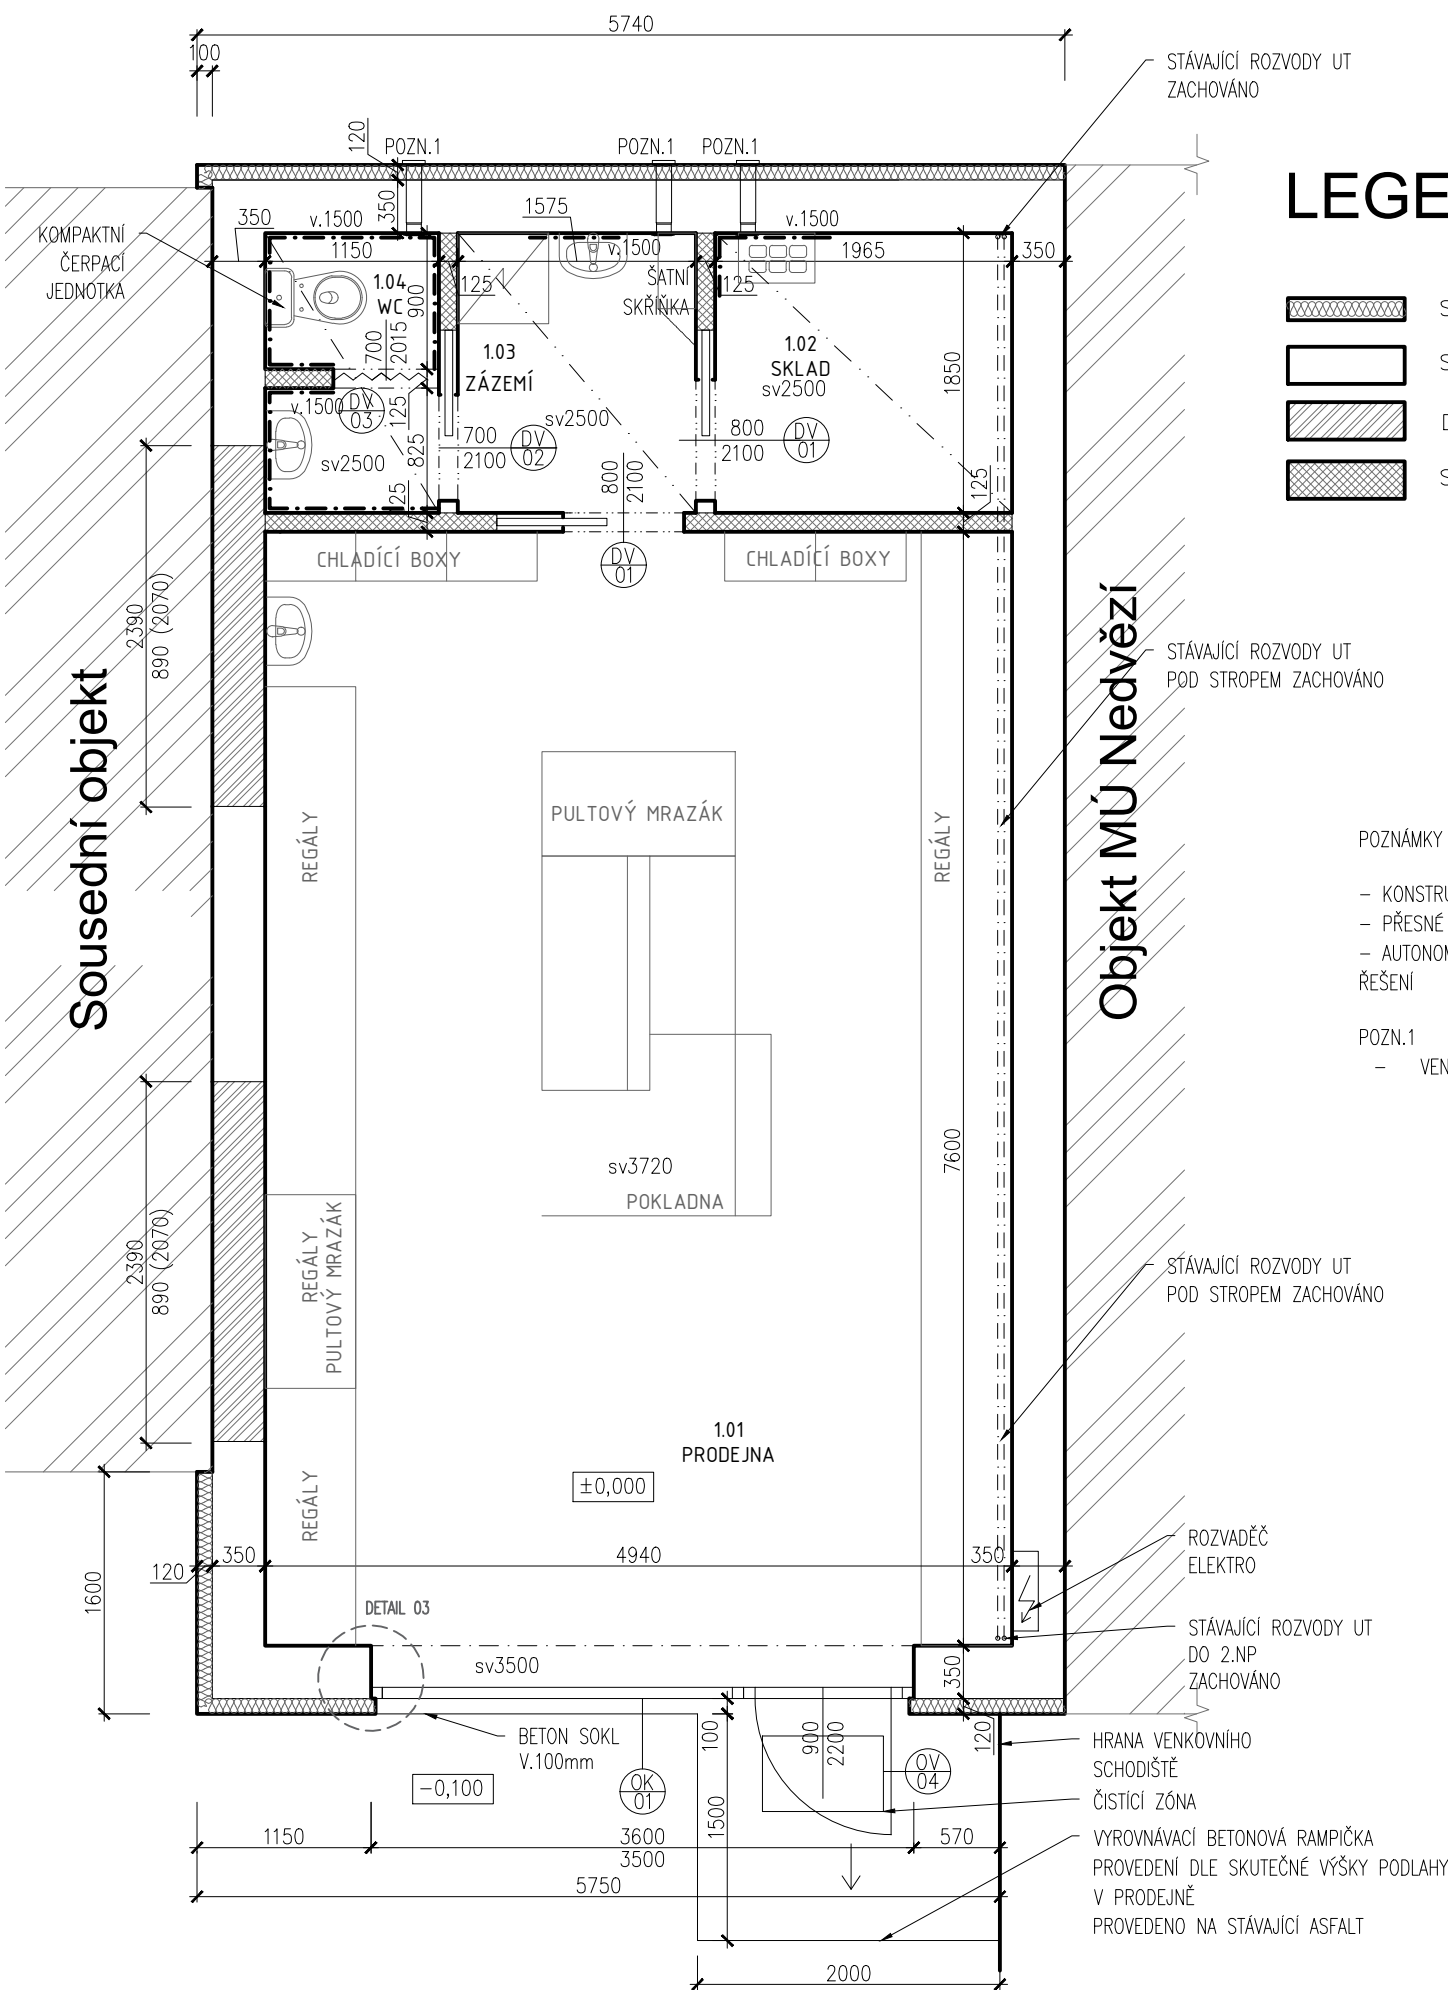

LEGENDA MATERIÁLŮ

- STÁVAJÍCÍ TEPELNÁ IZOLACE 120MM EPS
- STÁVAJÍCÍ OBVODOVÉ KERAMICKÉ DUTINOVÉ ZDIVO
- DOZDÍVKY – KERAMICKÉ DUTINOVÉ ZDIVO NAPŘ. HELUZ tl.300 mm
- SÁDROKARTONOVÁ PŘÍČKA TL.125mm S KOVOVOU PODKONSTRUKCÍ

POZNÁMKY OBECNÉ:

- KONSTRUKCE KÓTOVANY VČETNĚ OMÍTEK
- PŘESNÉ ROZMĚRY JE NUTNÉ DOMĚŘIT NA STAVBĚ
- AUTONOMNÍ HLÁSIČE KOUŘE A HASÍCÍ PŘÍSTROJ DLE PD ELEKTROINSTALACE A POŽÁRNĚ BEZPEČNOSTNÍHO ŘEŠENÍ

POZN.1

- VENTILÁTORY VZT, 230V, 0,1kW, S ČASOVÝM DOBĚHEM, OVLÁDÁNÍ TLAČÍTKEM U SVĚTLA.(DVOUKLAPKA)

TABULKA MÍSTNOSTÍ - 1.NP					
Č.M.	ÚČEL	PLOCH A (m²)	PODLAHA NÁSLAP	PODHLIED	STĚNY
1.01	PRODEJNA	37,5	P01 KERAMICKÁ DLAŽBA	PO.01 - VÁPENNÁ ŠTUKOVÁ OMÍTKA	S01 - VÁPENNÁ ŠTUKOVÁ OMÍTKA S03 - SÁDROKARTON
1.02	SKLAD	3,6	P01 KERAMICKÁ DLAŽBA	PO.02 - SÁDROKARTONOVÝ PODHLED	S01 - VÁPENNÁ ŠTUKOVÁ OMÍTKA S02 - KERAMICKÝ OBKLAD S03 - SÁDROKARTON
1.03	PRACOVNÍ ZÁZEMÍ	3,0	P01 KERAMICKÁ DLAŽBA	PO.02 - SÁDROKARTONOVÝ PODHLED	S01 - VÁPENNÁ ŠTUKOVÁ OMÍTKA S02 - KERAMICKÝ OBKLAD S03 - SÁDROKARTON
1.04	WC	2,1	P01 KERAMICKÁ DLAŽBA	PO.02 - SÁDROKARTONOVÝ PODHLED	S01 - VÁPENNÁ ŠTUKOVÁ OMÍTKA S02 - KERAMICKÝ OBKLAD S03 - SÁDROKARTON

projekt:

„VESTAVBA NÁJEMNÍHO PROSTORU PRODEJNY POTRAVIN DO OBJEKTU Č.P. 15/3 NEDVĚZÍ U ŘÍČAN“

investor:

MĚSTSKÁ ČÁST PRAHA NEDVĚZÍ  
Únorová 15/3  
130 00 Praha 10 - Nedvězí u Říčan

generální projektant:



Creative Atelier , s.r.o.  
Petrské náměstí 1186/1, 110 00 Praha 1  
tel.: +420 606 951 797, email: atelier@creative-atelier.cz

stupeň:

DOKUMENTACE PRO OHLÁŠENÍ A PROVEDENÍ STAVBY

stavební objekt:

SO.01

část projektu / profese:

ARCHITEKTONICKO STAVEBNÍ ČÁST


zpracovatel částí:

Creative Atelier , s.r.o.  
Petrské náměstí 1186/1, 110 00 Praha 1

zodpovědný projektant:

Ing.Jakub Jiras

Ing.arch. Adéla Oršulíková  
razítko, podpis: paré:

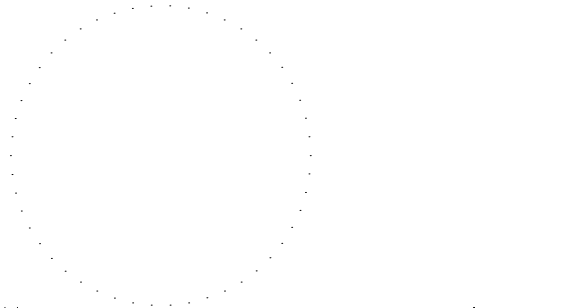

datum: 05/2021 revize: 00

měřítko:

název výkresu: 1:50

PŮDORYS - NÁVRH

stavební objekt: stupeň: profese: číslo výkresu:

SO.01	DSP+DPS	ARS	D.1.1.05
-------	---------	-----	----------