



SITUACE ŠIRŠÍCH VZTAHŮ M1:25 000

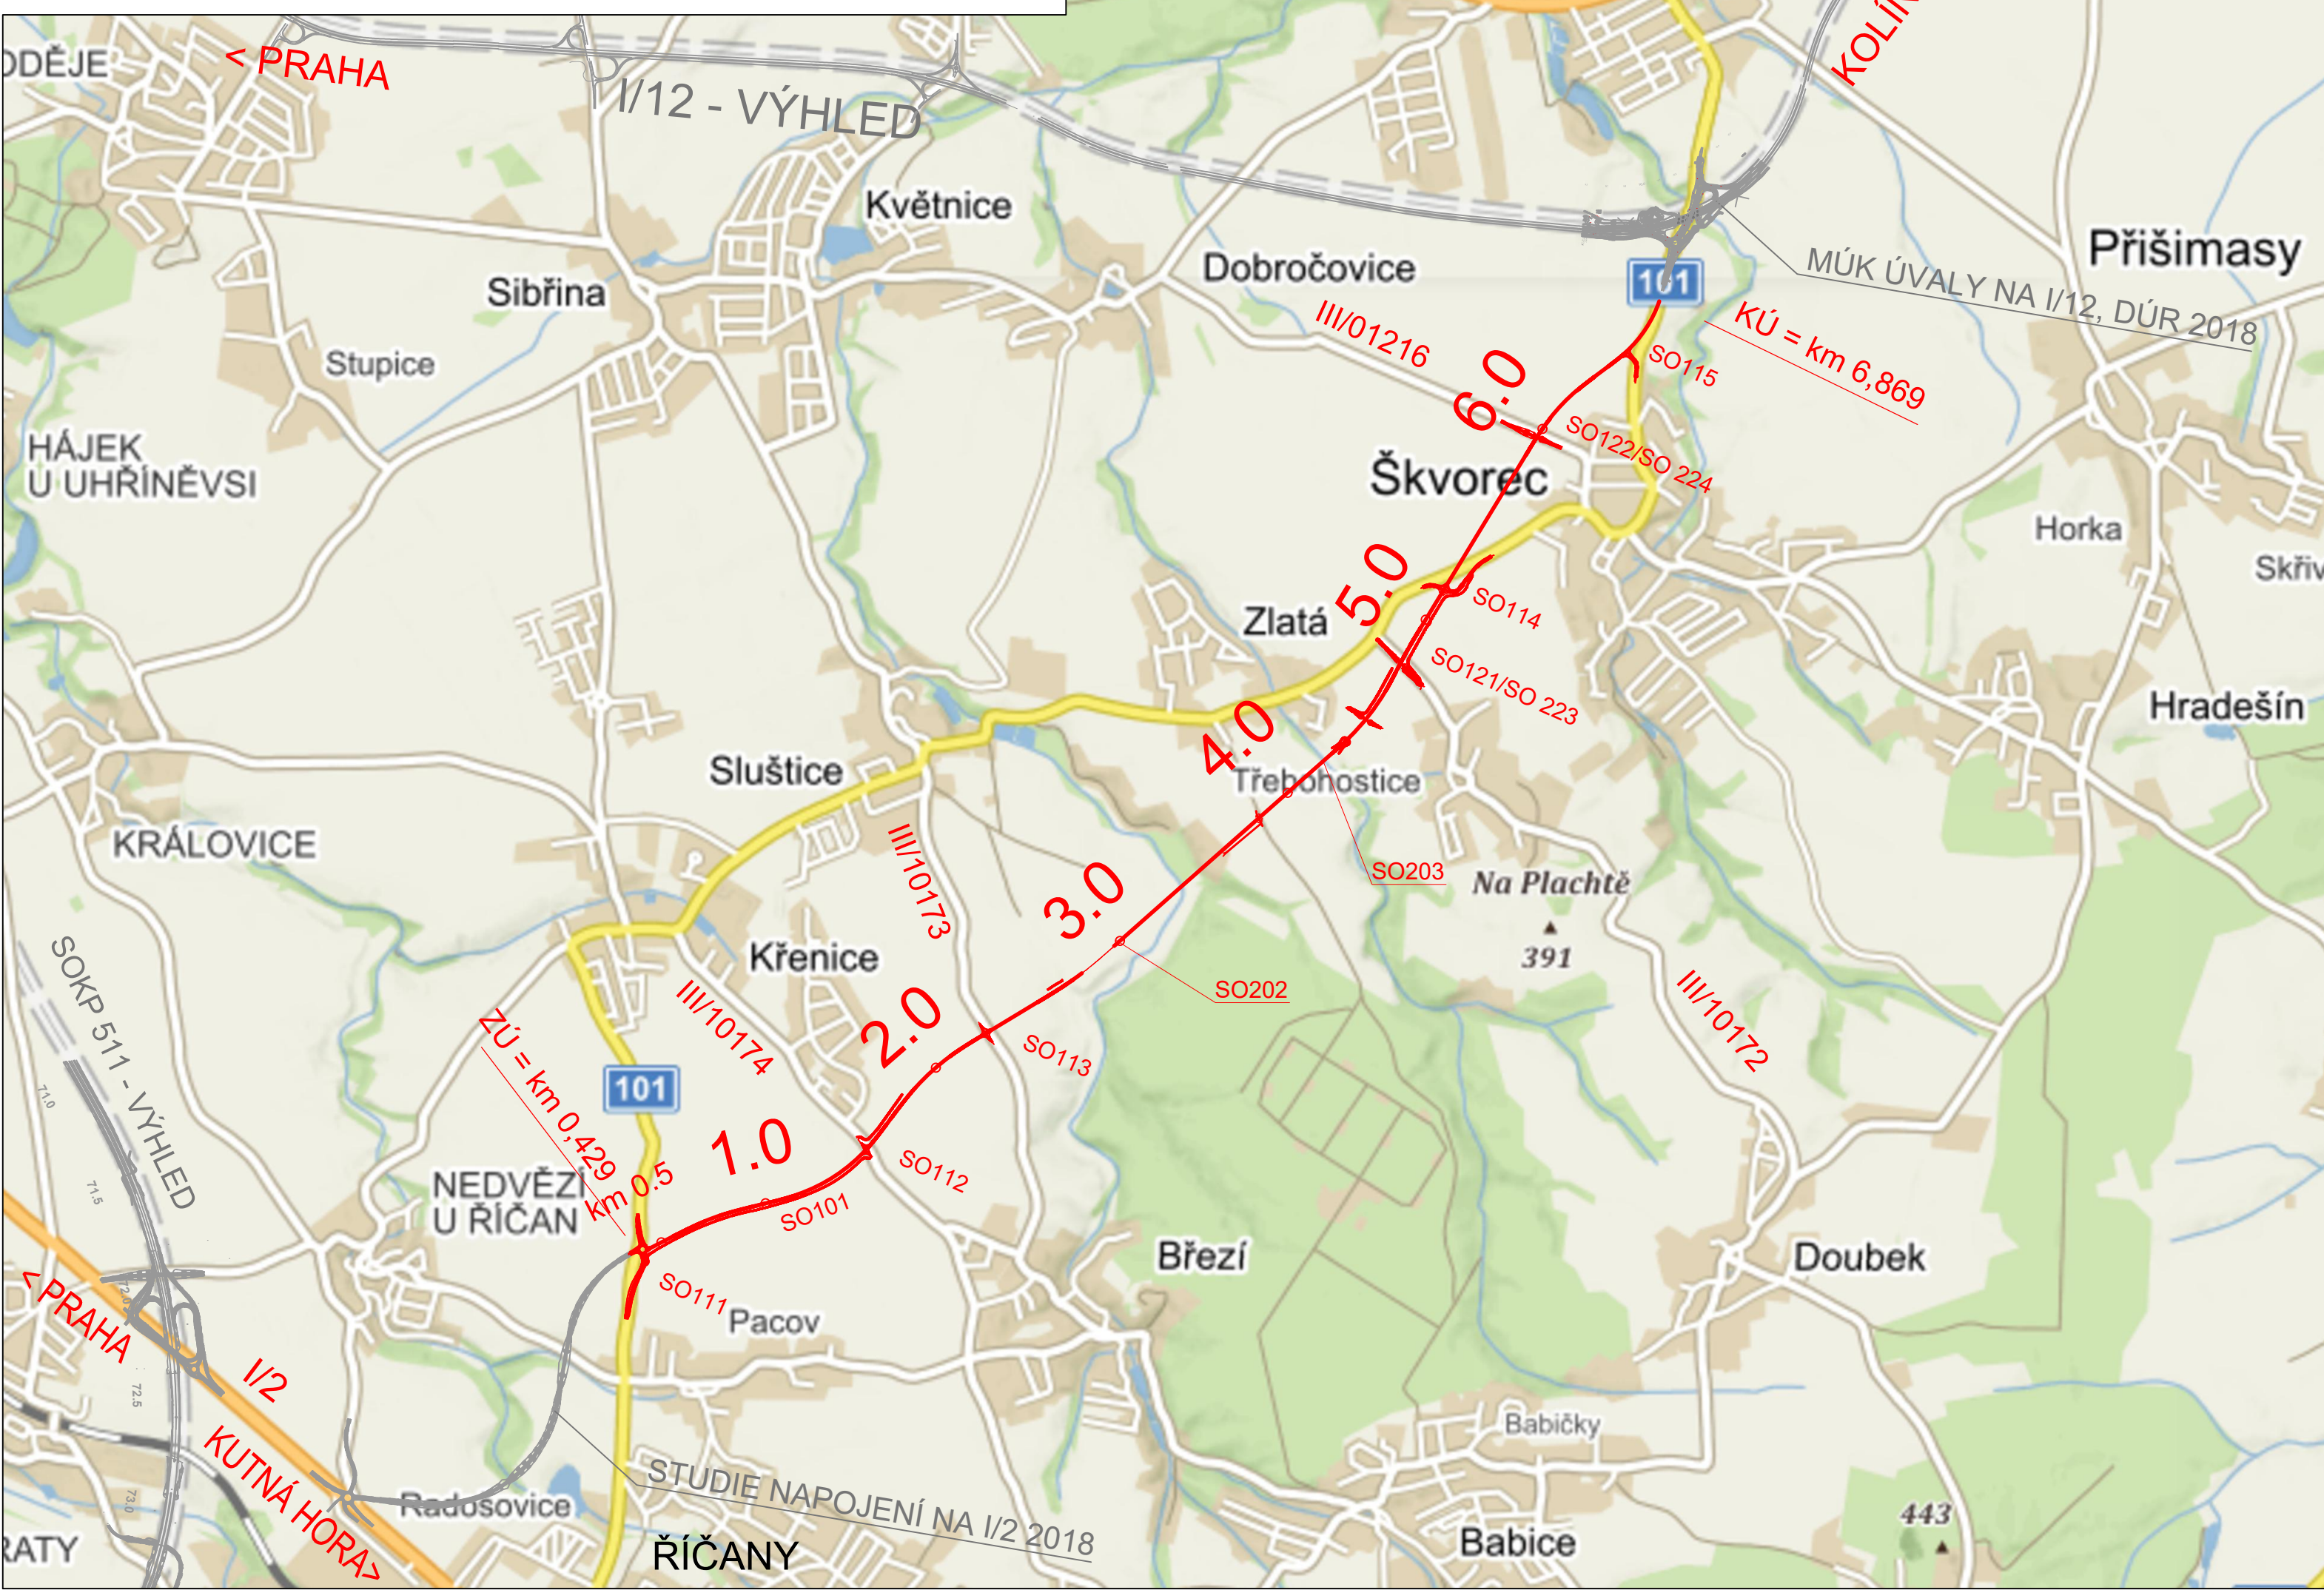

VZTAH INVESTICE VŮČI SILNICI II/101

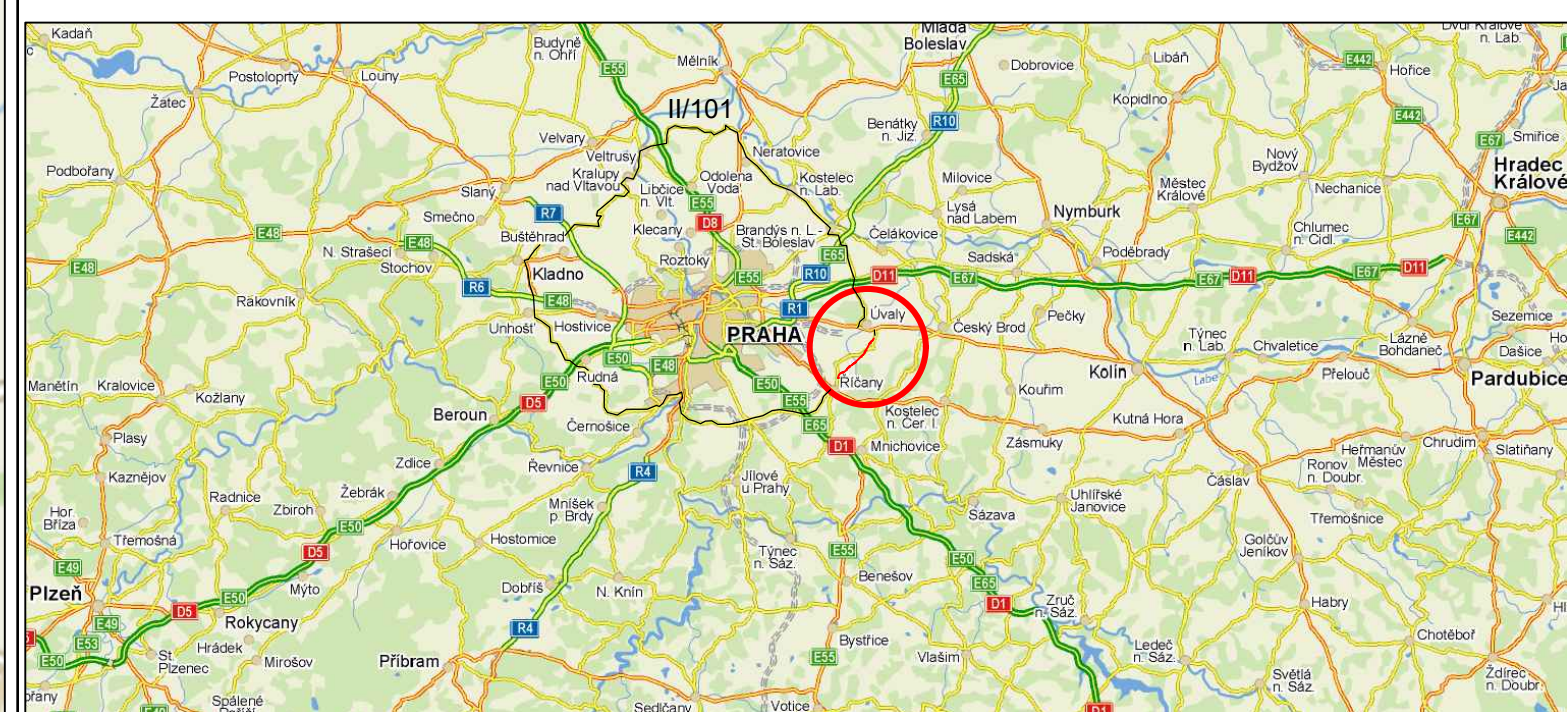

○ ZÁJMOVÁ OBLAST

AKCE	DÚR
II/101 Úvaly - Říčany	

OBJEDNATEL PD	Razítko:
Středočeský kraj	Ověřil:
Středočeský kraj	DATUM:
Zborovská 11	PODPIS:
150 21 Praha 5	

PROJEKTOVÁ, INŽENÝRSKÁ A KONZULTAČNÍ ORGANIZACE	VPÚ	
CERTIFIKÁT ISO 9001	VPÚ DECO PRAHA a.s.	
VPÚ DECO PRAHA a.s., PODBABSKÁ 1014/20, 160 00 PRAHA 6	ATELIÉR DOPRAVNÍCH STAVEB	
ZODP.PROJEKTANT	VYPRACOVAL	KONTROLA
Ing. Marek Trusík	Ing. Marek Trusík	Ing. Petr PAČÁK
HIP	Ing. Marek Trusík	
AKCE	II/101 ÚVALY – ŘÍČANY	
ČÍSLO ZAKÁZKY	1–0124–01/10	
DOKUMENTACE	DÚR	
MĚŘÍTKO	1:25 000	
DATUM	11/2018	
POČET FORMÁTŮ	3x A4	
ČÁST	ČÍSLO PŘÍLOHY	ČÍSLO KOPIE
C	1	
KÓD		

DOKUMENTACI LZE UŽÍVAT POUZE VE SMYSLU PŘÍSLUŠNÉ SMLOUVY O DÍLO. VÝKRES, ČI JEHO ČÁST, MŮŽE BÝT KOPIROVÁN NEBO JINÝM ZPŮSOBEM ROZŠÍŘOVÁN POUZE PO PŘEDCHOZÍM SOUHLASU VPÚ DECO PRAHA a.s.