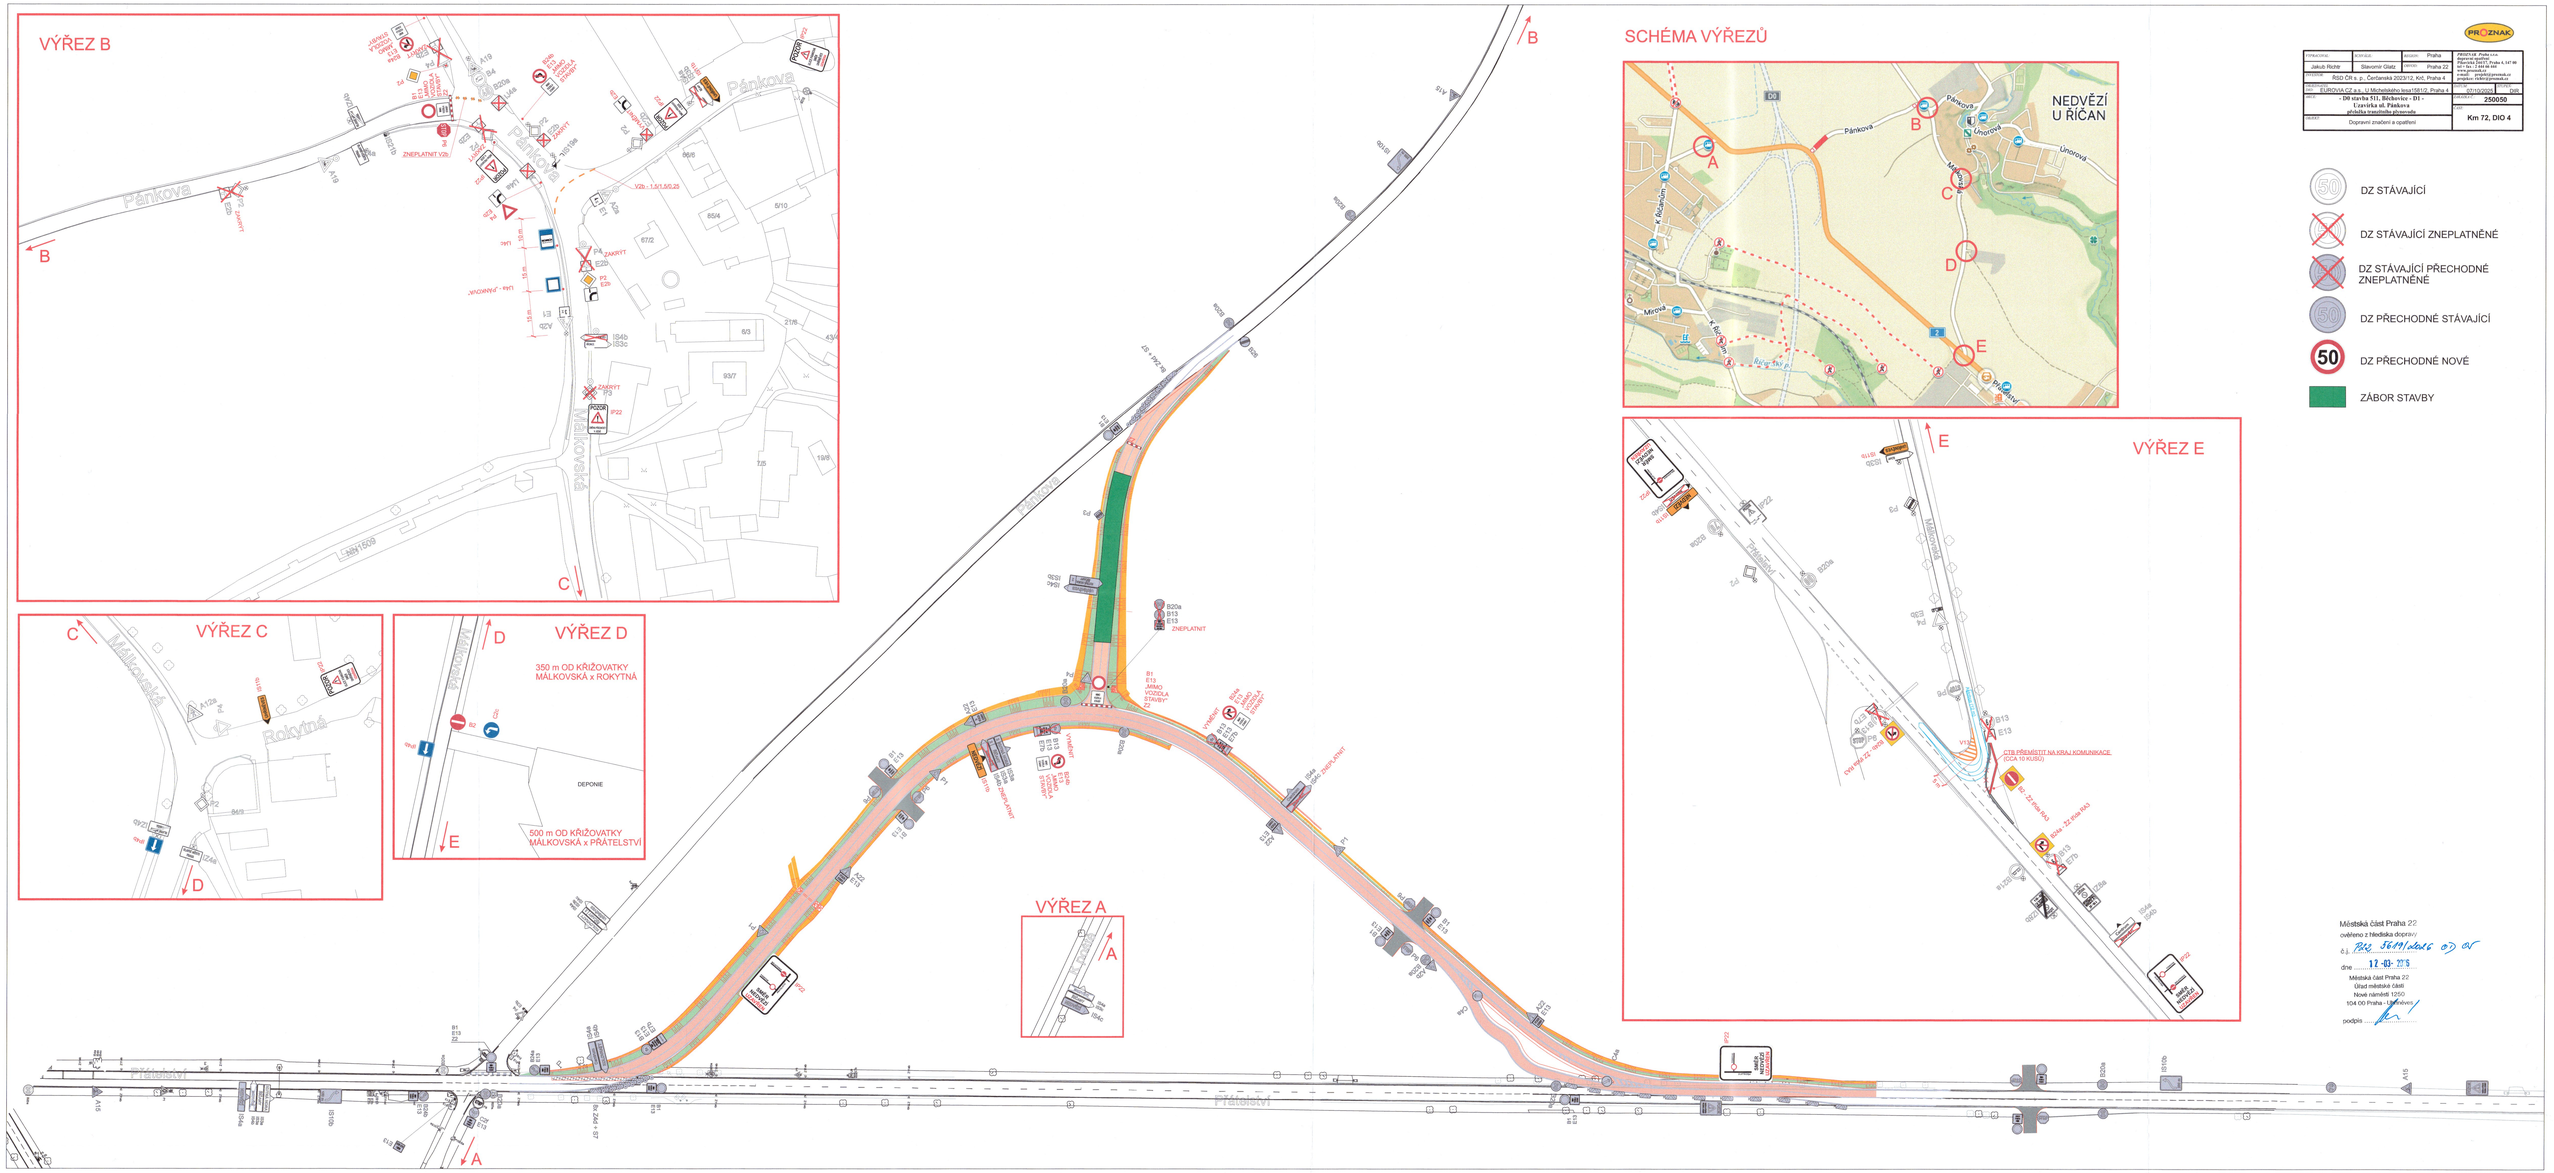

PRZNAK

KONTROLOVAL: Jakub Richter	SCHválil: Slavomír Glatz	ROZDÍL: Praha	PRZNAK spol. s r.o. Pobočka Praha Řípská 2417/7, Praha 4, 147 00 tel.+ fax: + 2 444 08 440 www.znak.cz email: praha@znak.cz projekce: Ing. Jiří Kopecký
ZAKAZKA: EUROVIA CZ a.s., U Michelského lesa 1561/2, Praha 4			
NÁZEV: - D0 stavba 511, Říčany - D1 - Úpravka ul. Pánkova - přeložka trasy/doba plynovodu			DATUM: 20.10.2025 / DIR.
			ZAKÁZKA: 250050
PŘÍLOHY: Dopravní značení a opatření			PŘÍLOHY: Km 72, DIO 4

Městská část Praha 22
ověřeno z hlediska dopravy
č.j. PRC 156491/2026 OD OV
dne 12-03-2026
Městská část Praha 22
Úřad městské části
Nové náměstí 1250
104 00 Praha - Uhříněves
podpis